


STEIGENBERGER

FRANKFURTER HOF

FRANKFURT

Grundriss der Veranstaltungsräume
Ground plan of the function rooms

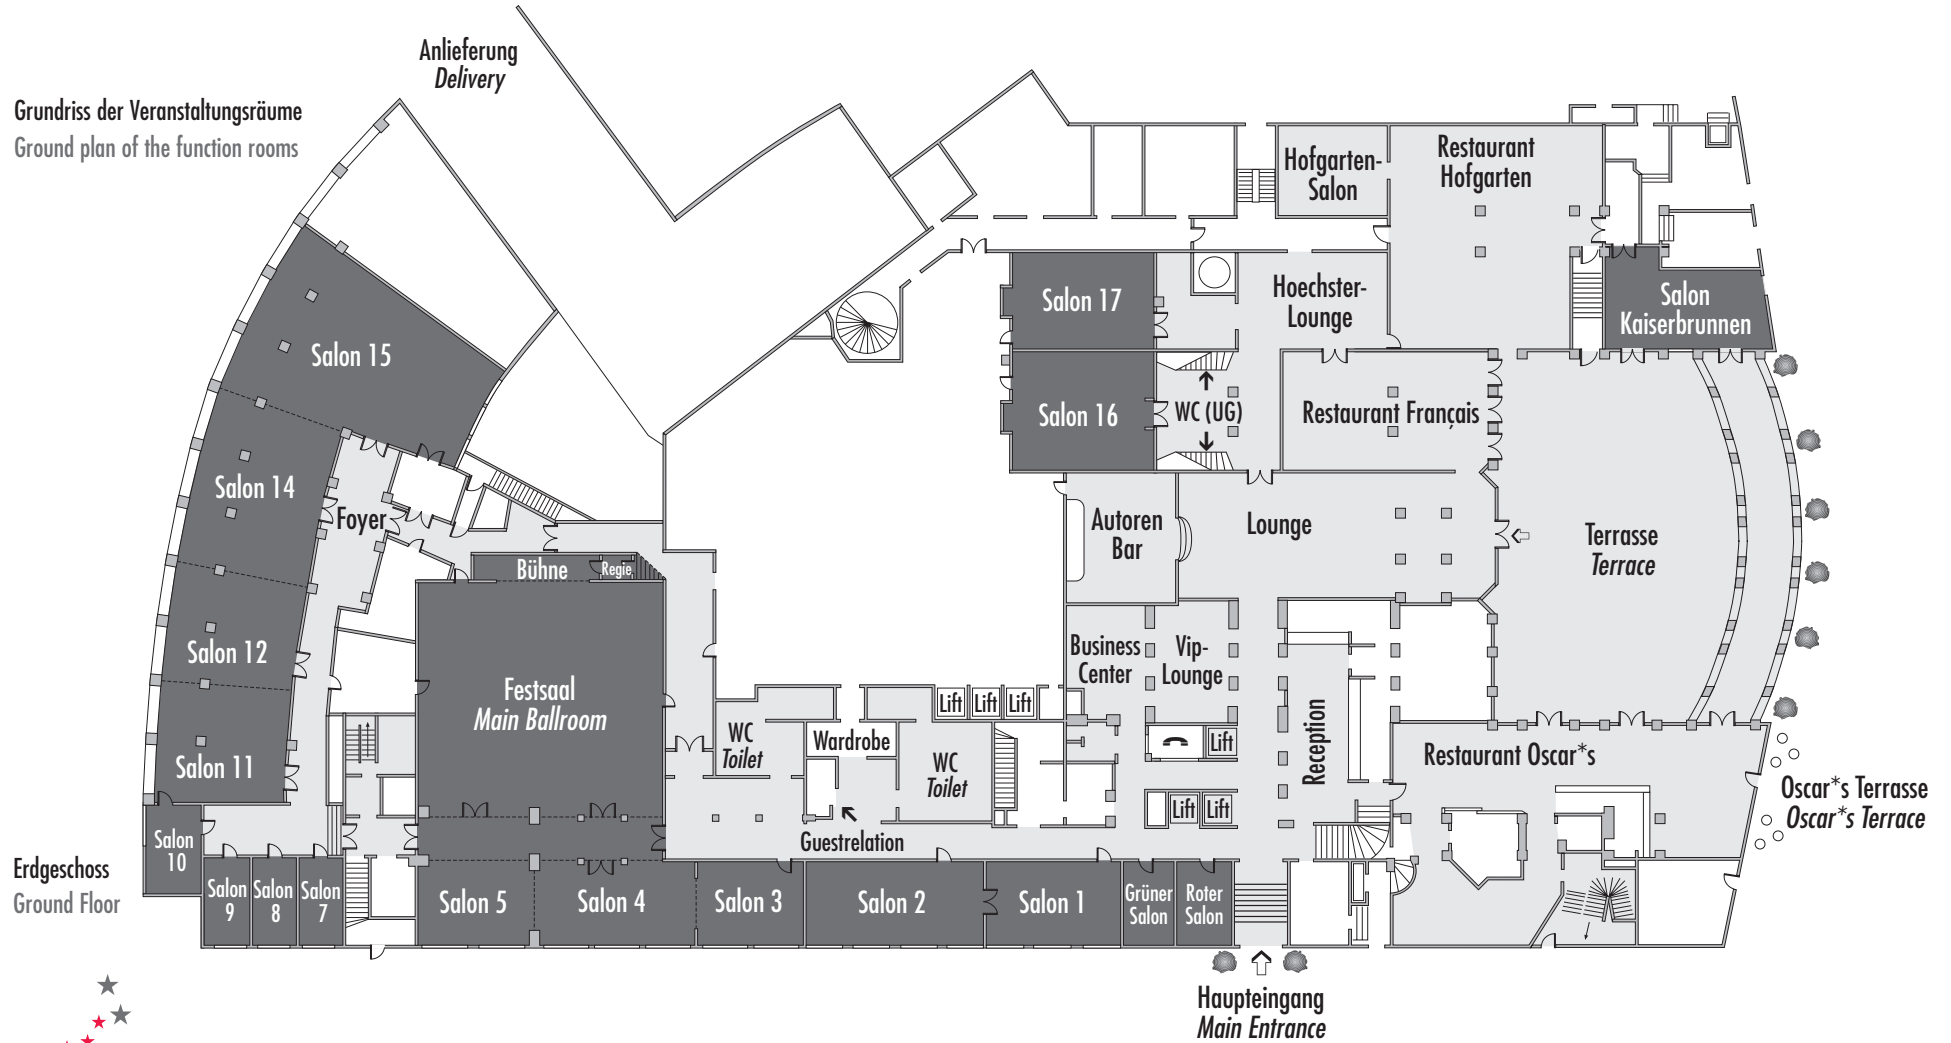

Erdgeschoss
Ground Floor

★
★
★
★
★
STEIGENBERGER
HOTEL GROUP

Steigenberger Frankfurter Hof · Am Kaiserplatz · 60311 Frankfurt/Main · Germany · Telefon: +49 69 215-02 · Telefax: +49 69 215-900 · frankfurter-hof@steigenberger.de · www.frankfurter-hof.steigenberger.de